


# 内黄县城关镇人民政府规划公示

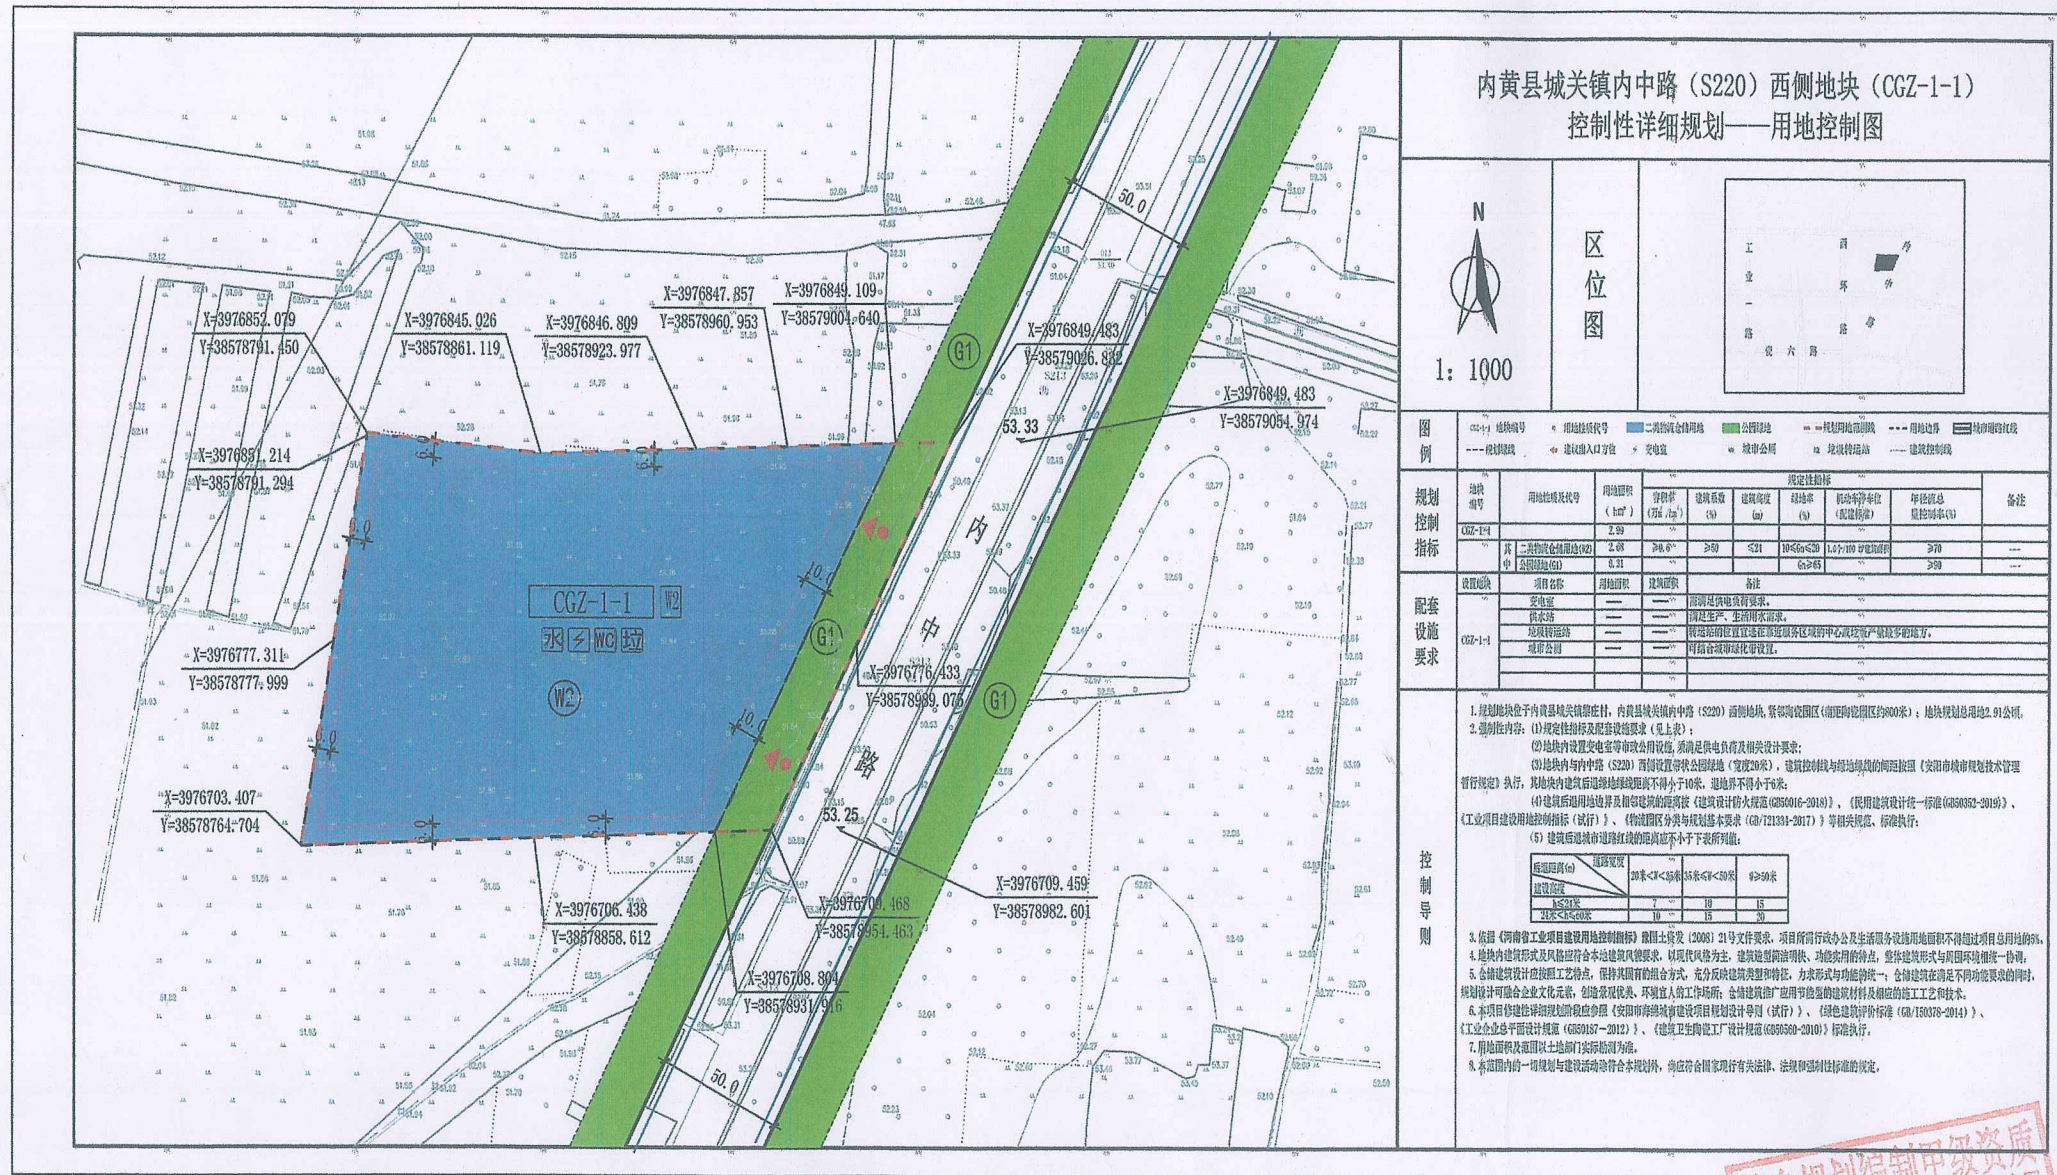

项目名称: 内黄县城关镇内中路 (S220) 西侧地块 (CGZ-1-1) 控制性详细规划 (草案)

建设位置: 内黄县城关镇内中路 (S220) 西侧;

为完善工业用地基础配套设施, 合理分配产业化布局, 促进物流仓储业快速发展, 统筹城乡国土空间开发格局。依据《中华人民共和国城乡规划法》相关规定, 现对内黄县城关镇内中路 (S220) 西侧地块 (CGZ-1-1) 控制性详细规划进行公示, 公示期为 30 日 (2020 年 9 月 10 日—2020 年 10 月 10 日), 为使本项目规划方案更加科学、合理规范, 请广大群众及相关单位对规划方案提出宝贵意见及建议, 以便进一步改进。

信箱地址: nhxcgzdw@126.com

联系电话: 0372-7711452

